


PLANO ESQUEMATICO

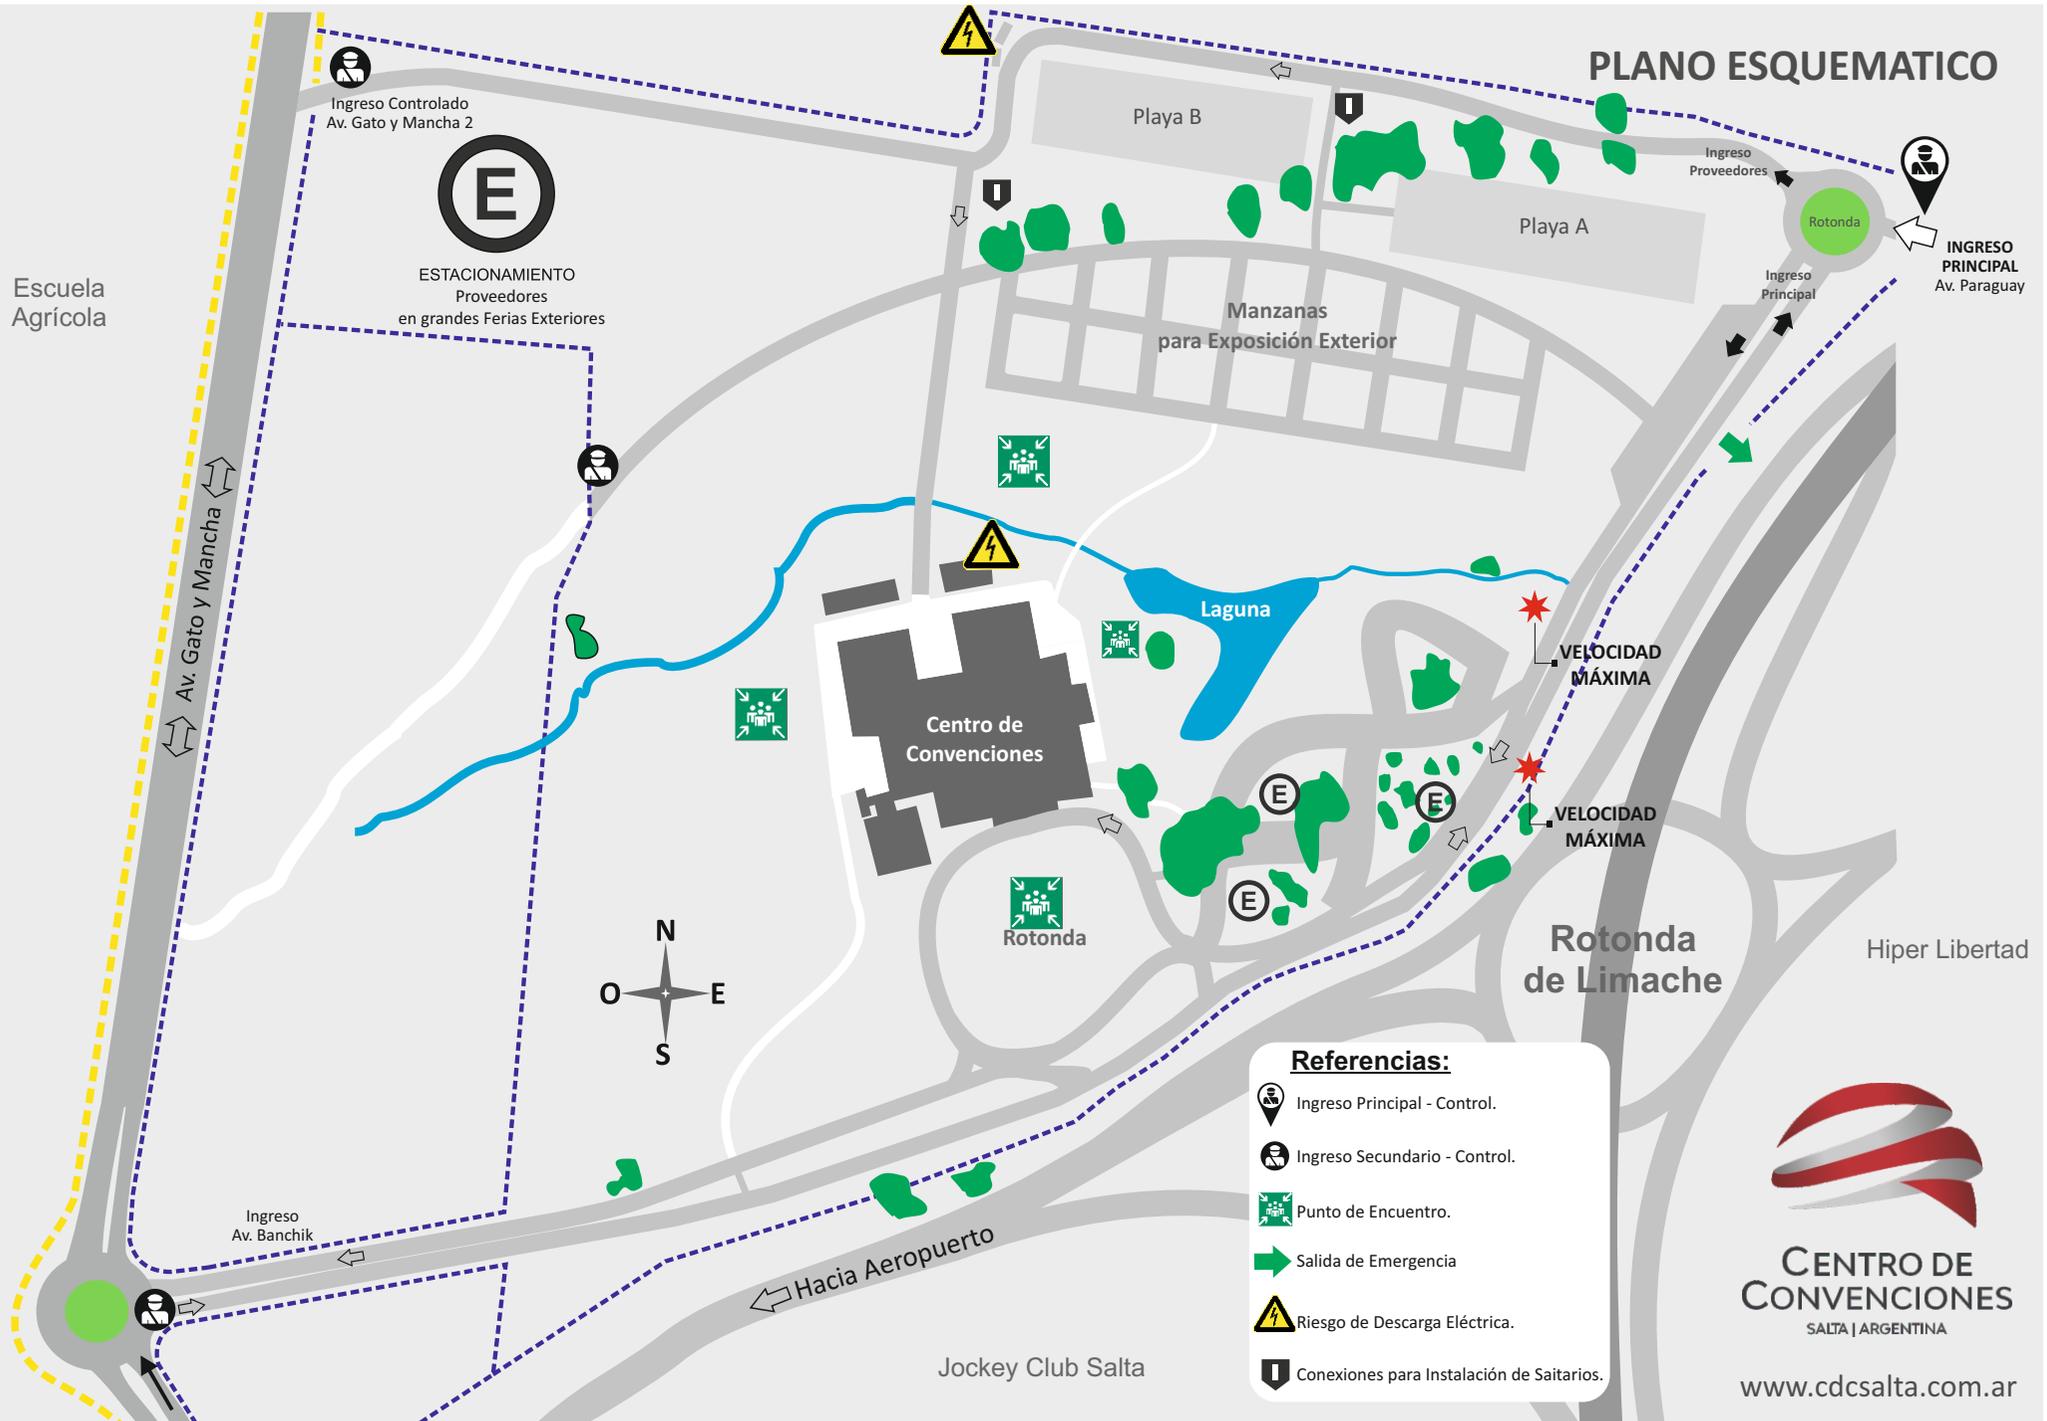

Referencias:

- Ingreso Principal - Control.
- Ingreso Secundario - Control.
- Punto de Encuentro.
- Salida de Emergencia
- Riesgo de Descarga Eléctrica.
- Conexiones para Instalación de Saitarios.

CENTRO DE CONVENCIONES
SALTA | ARGENTINA
www.cdcsalta.com.ar